Böschung mit lückenhaftem Knick zum LSG

Geländeschnitt

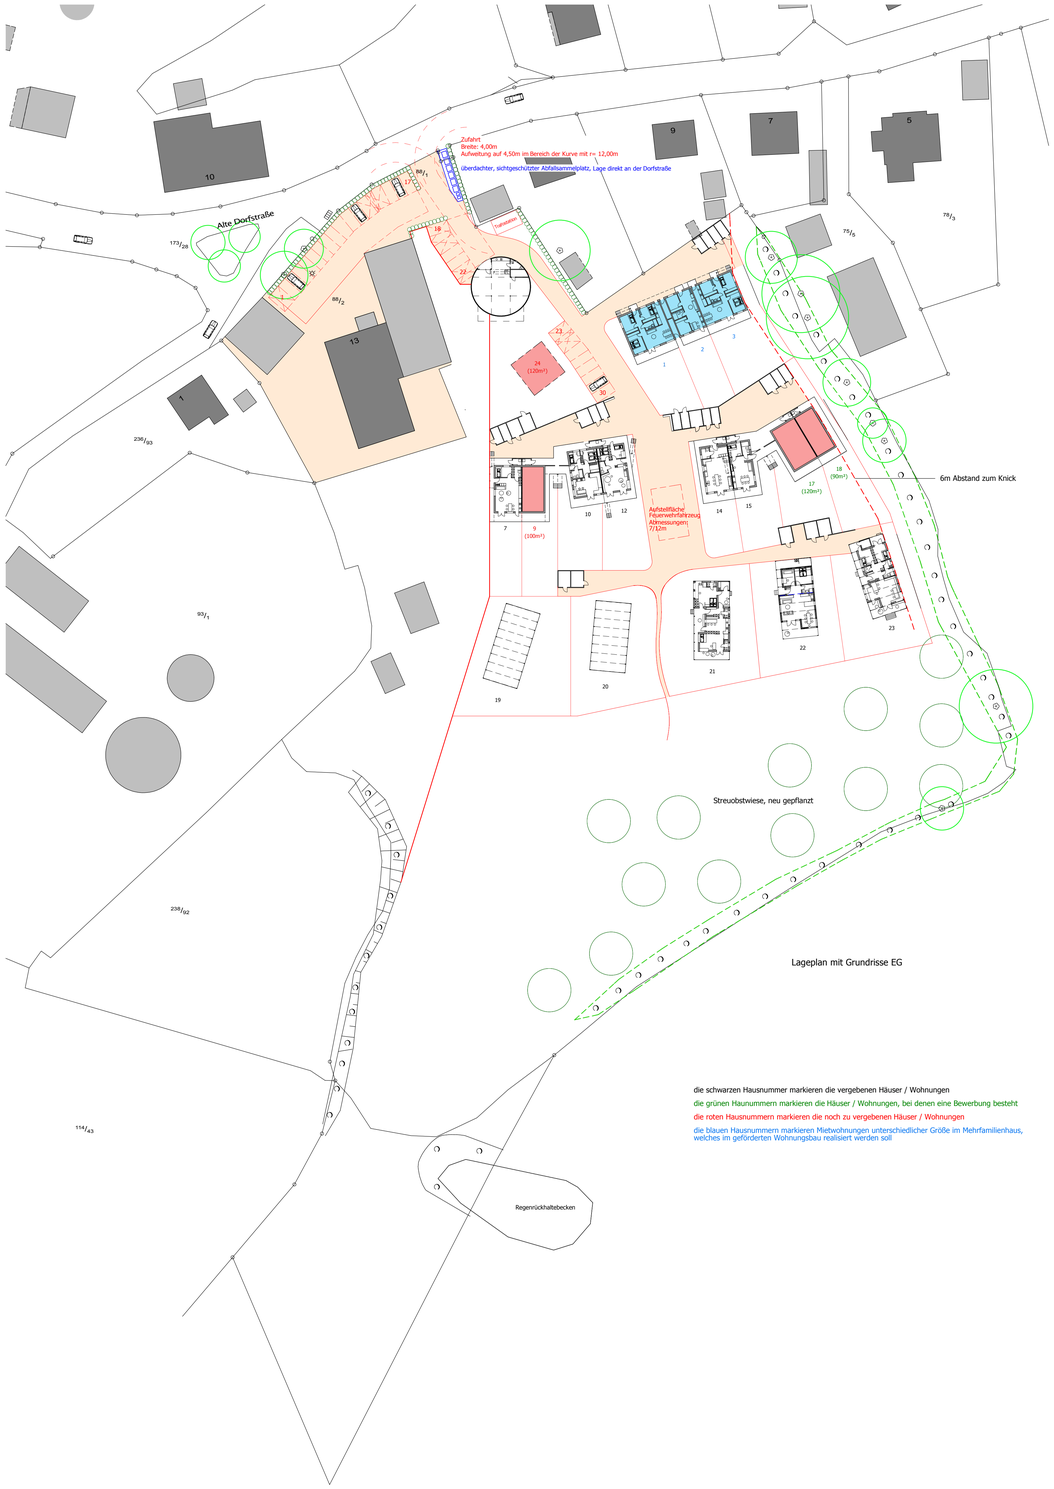

Lageplan mit Grundrisse EG

die schwarzen Hausnummer markieren die vergebenen Häuser / Wohnungen

die grünen Haunummern markieren die Häuser / Wohnungen, bei denen eine Bewerbung besteht

die roten Hausnummern markieren die noch zu vergebenen Häuser / Wohnungen

die blauen Hausnummern markieren Mietwohnungen unterschiedlicher Größe im Mehrfamilienhaus, welches im geförderten Wohnungsbau realisiert werden soll

Lageplan mit Grundrisse DG

Wohnprojekt
AmGroßenHof

Bauvorhaben	Datum: 08.11.24	Status
	Blattgröße: A0	Planinhalt: Lageplan mit Grundrissen C 1:500 — Maßstab
	Gez.: DS	
Bauherr: GbR Wohnprojekt am Großen Hof Alte Dorfstraße 13 24306 Ruttjenstorf		Architekt: DAVID SIMON Dipl.-Ing. Architekt Tel.: 04381/5 00 00, Fax: 50 info@d-simon.de www.david-simon.de Stadtring 14 - 24534 Neumünster
Unterschrift:		Unterschrift: